Data presentazione: 31/12/1988 - Data: 09/06/2022 - n. T418475 - Richiedente: CVLGPP78A54L219C

25965

MODULARIO
F. rig. rend. 497

1

MINISTERO DELLE FINANZE
DIREZIONE GENERALE DEL CATASTO E DEI SS.TT.EE.

**CATASTO EDILIZIO URBANO** (RDL 13–4–1939, n. 652)

MOD. **BN** (CEU)

LIRE
**250**

Planimetria di u.i.u. in Comune di S. SECONDO via LOCALITÀ CIABOT civ.

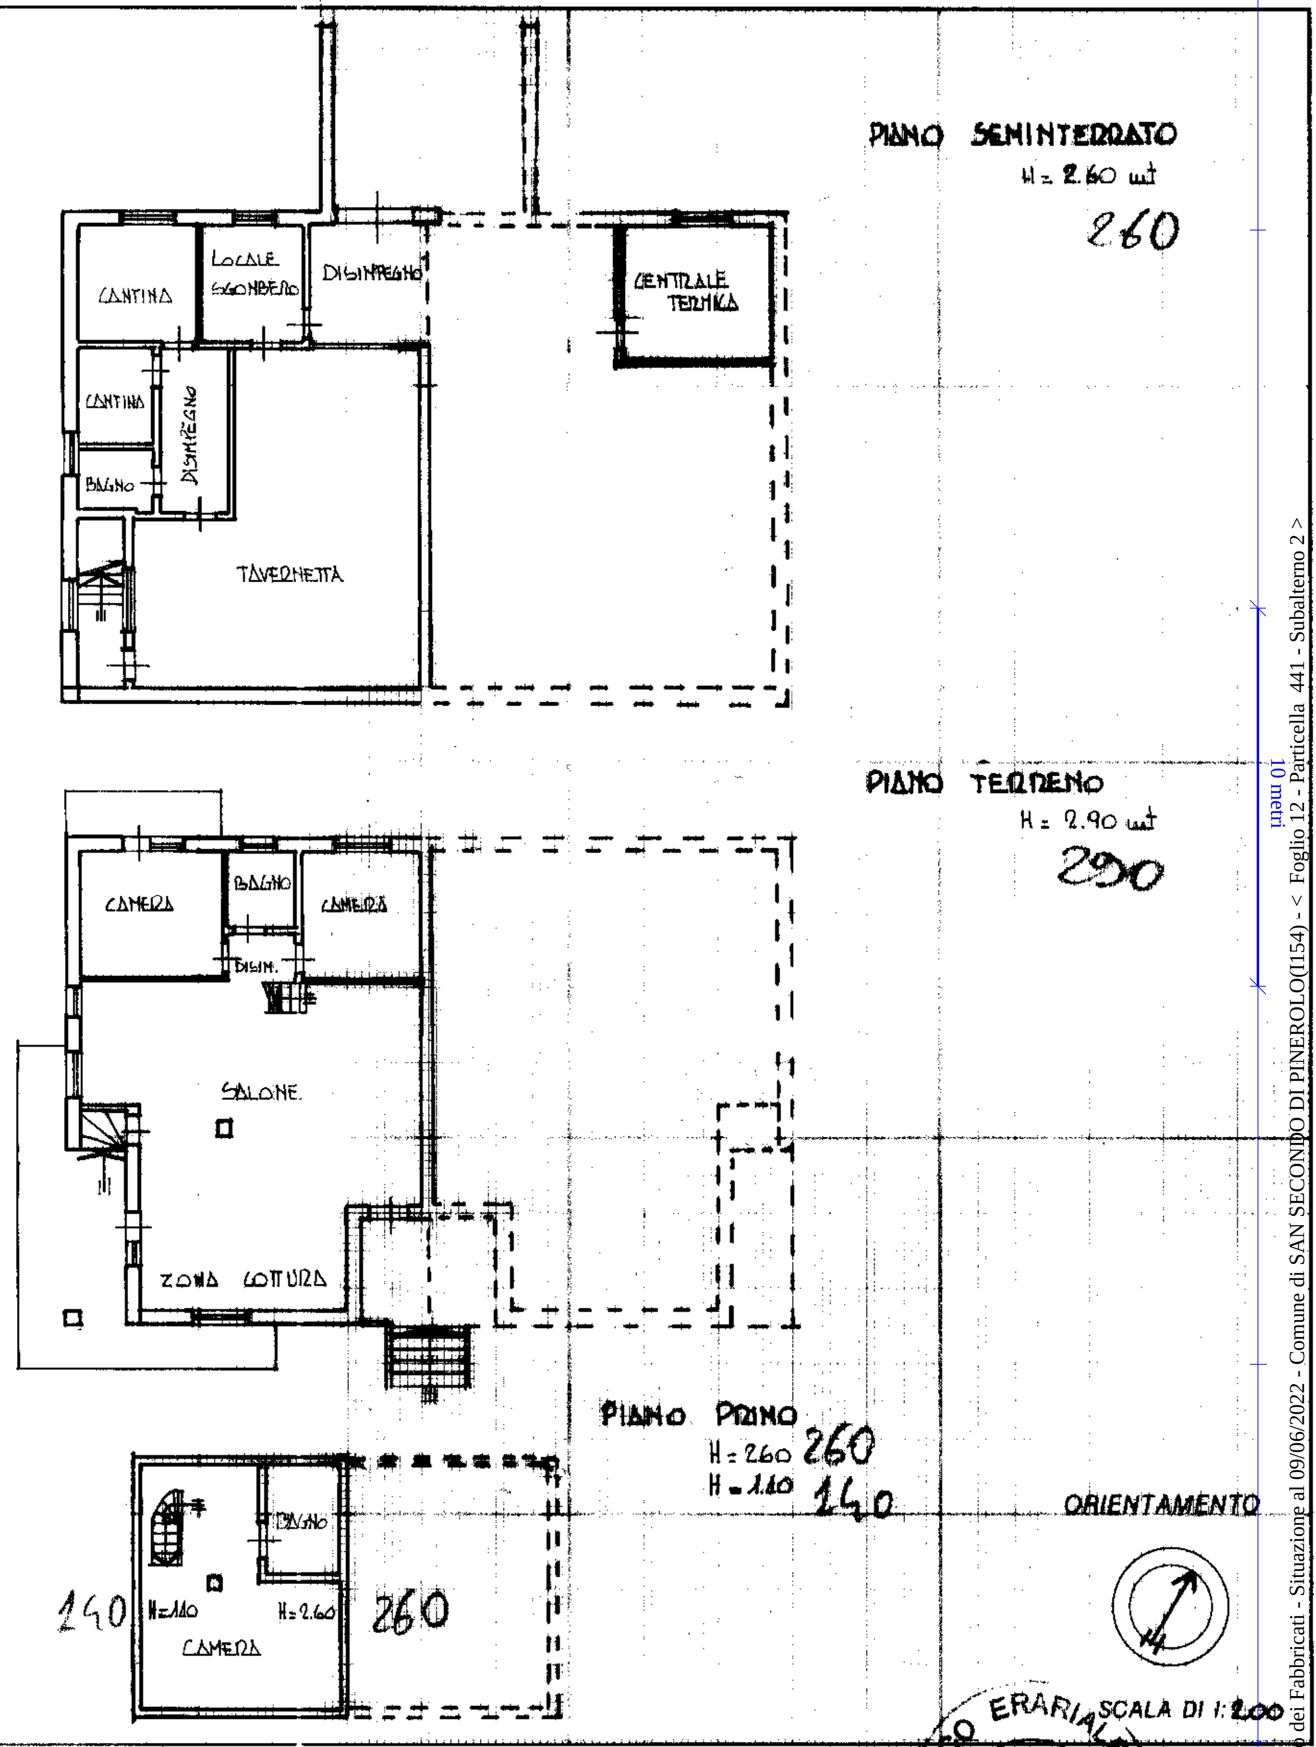

Catasto dei Fabbricati - Situazione al 09/06/2022 - Comune di SAN SECONDO DI PINEROLO(I154) - < Foglio 12 - Particella 441 - Subalterno 2 >
VIA LOCALITA CIABOT n. SNC Piano S1 - T - 1

Dichiarazione di N.C. ☒
Denuncia di variazione ☐

Identificativi catastali
12
n. 441 sub 2

Compilata dall' ING. BRUNO RENZO
(Titolo, cognome e nome)

Iscritto all'albo degli INGEGNERI
della provincia di
data 20/12/88 Firma

RENZO BRUNO
Dottore Ing.
4323
Via dei Mille, 11 - Tel. 0121/75405
10064 PINEROLO (TO)

RISERVATO ALL'UFFICIO

UFFICIO TECNICO ERARIALE - TORINO

1021/88

Ultima planimetria in atti

Data presentazione: 31/12/1988 - Data: 09/06/2022 - n. T418475 - Richiedente: CVLGPP78A54L219C

Totale schede: 1 - Formato di acquisizione: A4(210x297) - Formato stampa richiesto: A4(210x297)